



ΕΦΗΜΕΡΙΣ ΤΗΣ ΚΥΒΕΡΝΗΣΕΩΣ

ΤΗΣ ΕΛΛΗΝΙΚΗΣ ΔΗΜΟΚΡΑΤΙΑΣ

ΤΕΥΧΟΣ ΤΕΤΑΡΤΟ **Αρ. Φύλλου 1016**

20 Νοεμβρίου 2002

ΠΕΡΙΕΧΟΜΕΝΑ

ΑΠΟΦΑΣΕΙΣ

ΑΠΟΦΑΣΕΙΣ

Αριθ. οικ. 868 (1)

Τροποποίηση Σχεδίου Πόλης Καρπάθου στη θέση Ξενώνας Δήμου Καρπάθου, Ν. Δωδεκανήσου.

Η ΓΕΝΙΚΗ ΓΡΑΜΜΑΤΕΑΣ
ΠΕΡΙΦΕΡΕΙΑΣ ΝΟΤΙΟΥ ΑΙΓΑΙΟΥ

Έχοντας υπόψη:

1. Το Ν.Δ. 17.7.1923 (Α΄223), τα άρθρα 3, 9, 11, 70 περί «Σχεδίων πόλεων, κωμών κλπ» όπως μεταγενέστερα τροποποιήθηκε, συμπληρώθηκε και ισχύει σήμερα.

2. Το Ν. 3200/55, άρθρο 8, περί «διοικητικής αποκεντρώσεως».

3. Τις Εγκύκλιες 1/1961, 8/1975, 43/1980 του Υ.ΠΕ.ΧΩ.Δ.Ε.

4. Το Ν. 1337/83 (ΦΕΚ 33 Α΄/14.3.1983) περί «επέκτασης των πολεοδομικών σχεδίων, οικιστική ανάπτυξη και σχετικές ρυθμίσεις».

5. Το Ν. 1577/85 (ΦΕΚ 210 Α΄/18.12.1986) περί «Γενικού Οικοδομικού Κανονισμού», όπως αυτός τροποποιήθηκε με το Ν. 2831/2000 (ΦΕΚ 140Α΄/13.6.2000).

6. Το Ν. 51/1987 (ΦΕΚ 26 Α/6.3.1987) για τον «καθορισμό των περιφερειών της χώρας κλπ».

7. Το Ν. 2503/97 (ΦΕΚ 107Α΄/30.5.1997) περί «Διοίκησης, Οργάνωσης, στελέχωσης της Περιφέρειας, ρύθμιση θεμάτων για την Τοπική Αυτοδιοίκηση και άλλων διατάξεων».

8. Τις διατάξεις του Π.Δ. 28/28.1.93 (ΦΕΚ 9Α/5.2.93) «περί καθορισμού αρμοδιοτήτων που διατηρούνται από τον Υπουργό και τις Περιφερειακές Υπηρεσίες διανομαρχιακού επιπέδου του Υ.ΠΕ.ΧΩ.Δ.Ε.».

9. Το άρθρο 10, του Ν. 3044/2002 (ΦΕΚ 197 Α΄) περί .... ΥΠΕΧΩΔΕ, με το οποίο αντικαταστάθηκε το άρθρο 29 του Ν. 2831/2000 και ειδικότερα την παρ. 2α του άρθρου 29 του Ν. 3044 (ΦΕΚ 197/27.8.02), περί «Μεταφοράς Συντελεστή Δόμησης και ρυθμίσεις άλλων θεμάτων αρμοδιότητας ΥΠΕΧΩΔΕ».

10. Το Π.Δ. 10 (ΦΕΚ 10Α/20.1.00) «περί Ιδρύσεως Τμήματος Περιβάλλοντος και Χωροταξίας Δωδεκανήσου στη Περιφέρεια Νοτίου Αιγαίου».

11. Την 542/10.2.94 Απόφαση του Γενικού Γραμματέα Περιφέρειας Νοτίου Αιγαίου «περί κατανομής αρμοδιοτήτων για τις χωροθετήσεις κ.λ.π.».

12. Το Ν. 2508/97 (ΦΕΚ 124 Α΄/13.6.1997) περί «βιώσιμης οικιστικής ανάπτυξης των πόλεων και οικισμών της χώρας και άλλων διατάξεων».

13. Το Ν. 2690/99 (ΦΕΚ 45 Α79.3. 1999) περί «Κύρωσης του κώδικα διοικητικής διαδικασίας και άλλων διατάξεων».

14. Την 88209/3724 Απόφαση Υ.ΠΕ.ΧΩ.Δ.Ε. 31.12.86/26.1.87 (ΦΕΚ 23 Δ) περί «Έγκρισης Γενικού Πολεοδομικού Σχεδίου Καρπάθου κ.λπ».

15. Την 27404/10.9.68 (ΦΕΚ 227/Δ/27.11.68) Απόφαση του Νομάρχη Δωδεκανήσου περί έγκρισης Ρυμοτομικού Σχεδίου του Δήμου Καρπάθου.

16. Τη 16922/18.6.71 (ΦΕΚ 153/Δ/9.7.1971 απόφαση Νομάρχη Δωδεκανήσου «περί αναθεωρήσεως και επεκτάσεως του ρυμοτομικού σχεδίου Καρπάθου».

17. Την Εγκύκλιο 84/11.12.2000 του Υ.ΠΕ.ΧΩ.ΔΕ.

18. Τις 52/2002 και 80/2002 κατά πλειοψηφία αποφάσεις του Δημοτικού Συμβουλίου Καρπάθου.

19. Την Α.Π. 1044/16.9.2002 θετική εισήγηση της Πολεοδομικής Υπηρεσίας Καρπάθου.

20. Τη θετική γνωμοδότηση της 3ης πράξης της 4ης Συνεδρίασης στις 9.10.2002 του Περιφερειακού Συμβουλίου ΧΟΠ (Π.Σ.ΧΟΠ) Περιφέρειας ΝΟΤΙΟΥ ΑΙΓΑΙΟΥ Τμήμα Δωδεκανήσου.

21. Το γεγονός ότι με την απόφαση αυτή δεν προκαλείται δαπάνη σε βάρος του προϋπολογισμού του Δημοσίου και του Δήμου Καρπάθου.

Επειδή στην περιοχή Ξενώνας Δήμου Καρπάθου του οικισμού Πηγάδια του Δήμου Καρπάθου, ενώ υπάρχει υλοποιημένος δρόμος, ο οποίος χρησιμοποιείται από τους κατοίκους και τους εξυπηρετεί, από το σχέδιο πόλης προ-

βλέπεται άλλος δρόμος, που δεν είναι υλοποιήσιμος λόγω μεγάλης υψομετρικής διαφοράς και δυσκολίας στην κατασκευή του, προτείνεται η θεσμοθέτηση του υλοποιημένου δρόμου μετατοπίζοντας τις ρυμοτομικές γραμμές όπως φαίνεται στο συνημμένο τοπογραφικό διάγραμμα που έχει θεωρηθεί από τον Δήμαρχο Καρπάθου και τον Προϊστάμενο του Τμήματος ΠΕ.ΧΩ. Δωδεκανήσου.

Επειδή από την μετατόπιση αυτή δεν μειώνεται το ισοζύγιο των κοινοχρήστων χώρων και δεν προκαλούνται προβλήματα σε υφιστάμενες οικοδομές.

Επειδή από την προτεινόμενη τροποποίηση δεν καθίστανται οικόπεδα άρτια μη άρτια, αποφασίζουμε:

ΕΓΚΡΙΝΟΥΜΕ την τροποποίηση του εγκεκριμένου Ρυμοτομικού Σχεδίου Καρπάθου (Οικισμός Πηγάδια) στη θέση Ξενώνας Δήμου Καρπάθου μετατοπίζοντας τον προβλεπόμενο δρόμο, όπως φαίνεται στα πρωτότυπα διαγράμματα σε κλίμακα 1:500, τα θεωρημένα από το Δήμαρχο Καρπάθου και τον Προϊστάμενο του Τμήματος ΠΕ.ΧΩ. Δωδεκάνησου.


Η ισχύς της παρούσας αρχίζει από την δημοσίευση της στην Εφημερίδα της Κυβερνήσεως.

Η απόφαση αυτή να δημοσιευθεί στην Εφημερίδα της Κυβερνήσεως.

Ρόδος, 23 Οκτωβρίου 2002

Η Γενική Γραμματέας Περιφέρειας
ΜΑΡΘΑ ΣΗΜΑΝΤΩΝΗ


ΚΑΡΠΑΘΟΣ

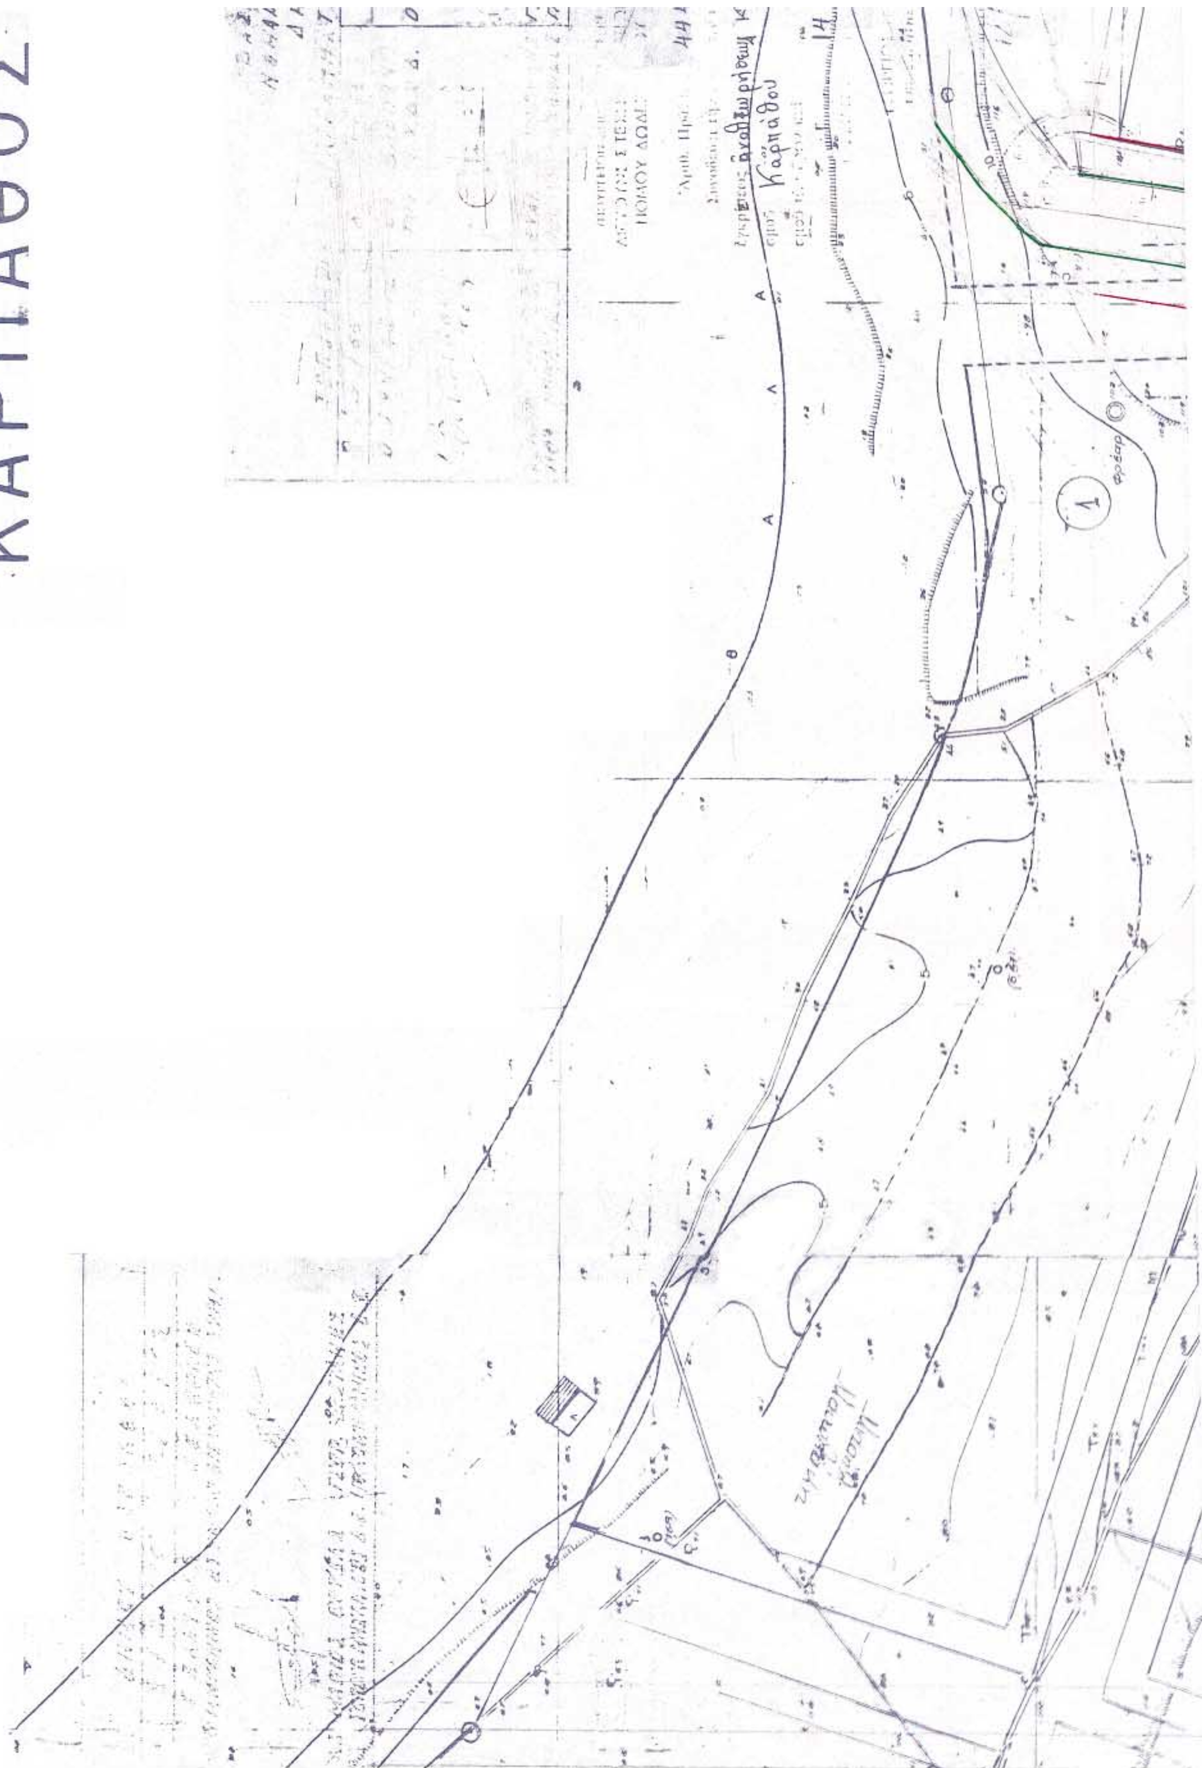

ΥΠΟΜΝΗΜΑ

Αριθμος οικοπέδων	Ιδιοκτησία οικοπέδων	Δνση
1	ΔΗΜΟΣ ΚΑΡΠΑΘΟΥ	ΚΑΡΠΑΘΟΣ
2	ΜΑΡΘΑ ΝΙΚΗΤΙΑΔΟΥ	-//-
3	ΔΙΑΚΟΝΗΣ ΝΙΚΟΛΑΟΣ	-//-
4	ΑΦΟΙ ΓΚΑΤΟΥΛΗ	-//-
5	ΣΑΚΕΛΑΡΙΔΗΣ ΓΕΩΡΓΙΟΣ	ΙΕΡΟΥ ΛΟΧΟΥ 13 ΡΟΔΟΣ

ΕΘΝΙΚΟ ΤΥΠΟΓΡΑΦΕΙΟ
Για τεχνικούς λόγους στο σχέδιο έγινε σμίκρυνση κατά ποσοστό %

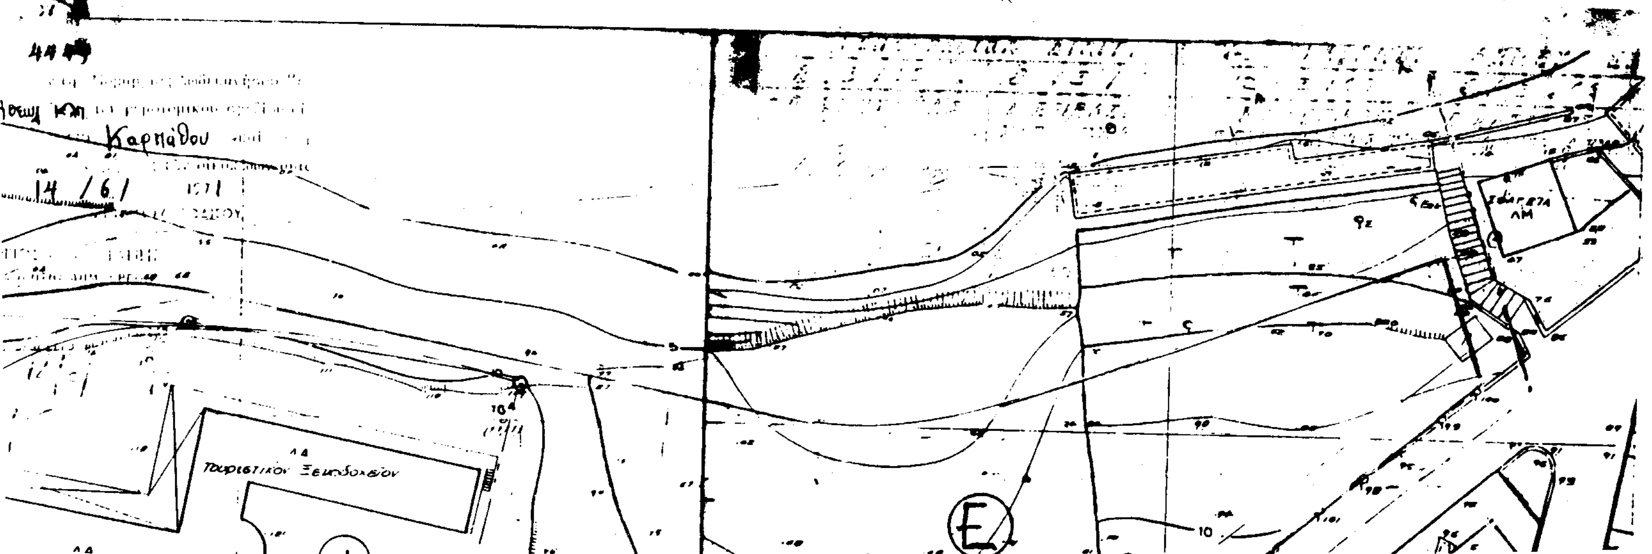


1
2
3
4
5
Ε
Γ

ΒΕΒΑΙΩΣΗ

Βεβαιώνεται ότι με την παρούσα τροποποίηση οικόπεδα άρτια δεν καθίστανται μη άρτια

Το παρόν τοπογραφικό συνοδεύει από την υπ' αρ. 52/2002 απόφαση του Δ.Σ. Καρπάθου

ΚΑΡΠΑΘΟΣ

Ο ΔΗΜΑΡΧΟΣ

ΧΡΗΣΤΟΣ ΚΑΤΣΑΝΗΣ

ΕΛΛΗΝΙΚΗ ΔΗΜΟΚΡΑΤΙΑ
ΝΟΜΟΣ ΔΩΔΕΚΑΝΗΣΟΥ
ΔΗΜΟΣ ΚΑΡΠΑΘΟΥ

ΤΡΟΠΟΠΟΙΗΣΗ ΣΧ ΠΟΛΗΣ

ΘΕΣΗ ΕΡΓΟΥ:	ΞΕΝΩΝΑΣ ΔΗΜΟΣ ΚΑΡΠΑΘΟΥ
ΧΡΟΝΟΛΟΓΙΑ	ΦΕΒΡΟΥΑΡΙΟΣ 2001
ΚΛΙΜΑΚΑ : 1:500	

ΣΦΡΑΓΙΔΑ – ΥΠΟΓΡΑΦΗ

ΤΟΠΟΓΡΑΦΟΣ

ΡΟΔΟΣ 23-10-2002

Ταφιστήριο Ξενοδοχείου

Μ. Ηλιάδου

Ε
1
2
5

Αριθ. 10029/966/02 (2)

Τροποποίηση του εγκεκριμένου ρυμοτομικού σχεδίου στο Ο.Τ. 521, με το Χαρακτηρισμό τμήματος αυτού ως κοινωφελούς χώρου-χώρο πολιτιστικών Δραστηριοτήτων του Δήμου Ασπροπύργου.

Ο ΝΟΜΑΡΧΗΣ ΔΥΤΙΚΗΣ ΑΤΤΙΚΗΣ

Έχοντας υπόψη:

1. Τις διατάξεις του Ν.Δ. της 17ης Ιουλίου 1923 όπως μεταγενέστερα συμπληρώθηκαν και τροποποιήθηκαν.

2. Το Ν. 1577/1985 «Γενικός οικοδομικός κανονισμός, όπως ισχύει μετά το Ν. 2831/2000 (ΦΕΚ 140Α).

3. Τα άρθρα 152 παρ. 6, 154 και 161 του από 14.7.1999 Π.Δ/γματος «Κώδικας Βασικής Πολεοδομικής Νομοθεσίας» (ΦΕΚ 580/Δ΄).

4. Την 75724/1151/30.12.1983 (ΦΕΚ 767/Β΄/30.12.83) κοινή απόφαση Υπουργού Προεδρίας της Κυβερνήσεως και ΧΟΠ «Κωδικοποίηση τροποποίηση και συμπλήρωση των Συλλογικών Οργάνων γνωμοδοτικής και αποφασιστικής αρμοδιότητας του Υπ. ΧΟΠ σε ενιαίο κείμενο».

5. Τις διατάξεις του Ν. 2218/94 (ίδρυση Νομαρχιακής Αυτοδιοίκησης) και τις τροποποιήσεις αυτού με το Ν. 2240/95.

6. Το άρθρο 10 παρ. 1α και 1 β του Ν. 3044/27.8.2002 (ΦΕΚ 197/Α΄/2002) Περί ασκήσεως αρμοδιοτήτων πολεοδομικού σχεδιασμού.

7. Την 8566/805/02 εισήγηση της Δ/νσης Πολεοδομίας Δυτ. Αττικής.

8. Την 22/02 ομόφωνη γνωμοδότηση του ΣΧΟΠ του Νομού που διατυπώθηκε στο 11ο Πρακτικό στη συνεδρίαση της 29.10.2002.

9. Την 525/01 ομόφωνη απόφαση του Δ.Σ. Δήμου Ασπροπύργου.

10. Το γεγονός ότι με την παρούσα απόφαση δεν προκαλείται επιβάρυνση του κρατικού προϋπολογισμού ή αυτού του Ο.Τ.Α., αποφασίζουμε:

Άρθρο 1

Εγκρίνουμε την τροποποίηση του εγκεκριμένου ρυμοτομικού σχεδίου του Δήμου Ασπροπύργου με το χαρακτηρισμό τμήματος του Ο.Τ. 521 με τα στοιχεία (Α, Β, Γ, Δ, Α) σε κοινωφελή χώρο (χώρο πολιτιστικών δραστηριοτήτων), όπως αναλυτικά φαίνεται στο συνημμένο τοπογραφικό διάγραμμα σε κλίμακα 1:500 που έχει θεωρηθεί από τον Αναπληρωτή Διευθυντή της Δ/νσης Πολεοδομίας Δυτ. Αττικής, που το αντίτυπο του θα δημοσιευθεί με αυτή την απόφαση στην Εφημερίδα της Κυβερνήσεως.

Άρθρο 2

Η ισχύς αυτής της απόφασης αρχίζει από την ημερομηνία της δημοσίευσής της στην Εφημερίδα της Κυβερνήσεως.

Η απόφαση αυτή να δημοσιευθεί στην Εφημερίδα της Κυβερνήσεως.

Ελευσίνα, 5 Νοεμβρίου 2002

Ο Νομάρχης

ΠΕΡΙΚΛΗΣ ΠΑΠΑΠΕΤΡΟΥ

ΟΡΟΙ ΔΟΜΗΣΗΣ

ΔΙΑΤΑΓΜΑ ΕΓΚΡΙΣΗΣ Π.Μ. — Π.Δ. 16.3.87 (Φ.Ε.Κ. 331Δ/24.4.87)

ΑΝΑΘΕΩΡΗΣΗ ΕΓΚ. ΡΥΜ. ΣΧ. — ΑΠΟΦΑΣΗ ΝΟΜΑΡΧΗ ΔΥΤ. ΑΤΤΙΚΗΣ 10161/92/19.5.89 (Φ.Ε.Κ. 325Δ/26.5.89)

	ΤΟΜΕΑΣ Ι		ΤΟΜΕΑΣ ΙΙ
ΚΑΝΟΝΑΣ	Ε: 600τ.μ. Π:10μ.		Ε: 600τ.μ. Π: 10μ.
ΠΑΡΕΚΚΛΙΣΗ	ΓΙΑ ΤΑ ΟΙΚΟΠΕΔΑ ΠΟΥ ΔΗΜΙΟΥΡΓΗΘΗΚΑΝ ΠΡΙΝ ΤΗΝ 7.7.83		
	Ε: 70τ.μ. Π:6μ.		Ε: 70τ.μ. Π: 6μ.
ΚΑΛΥΨΗ	70%		40%
ΣΥΝΤ. ΔΟΜΗΣΗΣ	0τ.μ. – 150τ.μ. :	0.8	0.4
	150τ.μ – 300τ.μ. :	0.6	
	300τ.μ. - :	0.2	
	ΓΙΑ ΟΙΚΟΠΕΔΑ ΜΙΚΡΟΤΕΡΑ ΤΩΝ 150 τ.μ. Σ. Δ.: 1.2		
ΜΕΓΙΣΤΟ ΥΨΟΣ	9.0μ. + 2.0μ. ΣΤΕΓΗ		11.0μ.

Το παρόν τοπογραφικό διάγραμμα είναι ορθόν όσον αφορά τις ρυμοτομικές και οικοδομικές γραμμές

Για την Δ/νση Πολεοδομίας Δυτ. Αττικής

ΕΘΝΙΚΟ ΤΥΠΟΓΡΑΦΕΙΟ ... στο σχεδιάγραμμα κατά ποσοστό 40 %

ΕΛΛΗΝΙΚΗ ΔΗΜΟΚΡΑΤΙΑ
ΝΟΜΑΡΧΙΑ ΔΥΤ. ΑΤΤΙΚΗΣ
ΔΗΜΟΣ ΑΣΠΡΟΠΥΡΓΟΥ

ΤΟΠΟΓΡΑΦΙΚΟ ΔΙΑΓΡΑΜΜΑ

ΓΙΑ ΤΗΝ ΤΡΟΠΟΠΟΙΗΣΗ ΤΟΥ Ο.Τ. 521 ΣΤΗΝ ΠΕΡΙΟΧΗ ΠΑΡΑΛΙΑ ΤΟΥ ΔΗΜΟΥ ΑΣΠΡΟΠΥΡΓΟΥ

ΚΛΙΜΑΚΑ : 1:500

ΚΤΗΜΑΤΟΛΟΓΙΚΟΣ ΠΙΝΑΚΑΣ

ΚΤ. ΑΡ.	ΟΝΟΜΑΤΕΠΩΝΥΜΟ ΙΔΙΟΚΤΗΤΗ	ΠΟΣ	ΔΙΕΥΘΥΝΣΗ ΙΔΙΟΚΤΗΤΗ	ΤΗΛΕΦΩΝΟ
521-17/18	Κακετανίδης Ευστράτιος		Δεληγιώργη 55-59, Αθήνα	5222782
521-2	Καλέμης Ιωάννης		Παραλία Ασπροπύργου	
521-3	Σαρακίνη Αθανασία		Παραλία Ασπροπύργου	
521-13	Λιάλης Γιώργος		Παραλία Ασπροπύργου	5574748
	Χριστάκου Ελένη συζ. Λιάλη Γεωργίου		Παραλία Ασπροπύργου	5574748
534-1	Παπουτσίδου Μαρία συζ. Μαθιουδάκη Ιωάννη		Αμφικτύωνος 26, Θησείο	3467684
521-15	Βασιλοπούλου Βασιλική συζ. Κάρμαλη Σταμάτιου		Παραλία Ασπροπύργου	5572241

ΤΟ ΠΑΡΟΝ ΤΟΠΟΓΡΑΦΙΚΟ ΔΙΑΤΑΓΜΑ ΣΥΝΟΔΕΥΕΙ ΤΗΝ ΥΠ. ΑΡΙΘΜ. 525/2001 ΑΠΟΦΑΣΗ ΤΟΥ Δ.Σ. ΑΣΠΡΟΠΥΡΓΟΥ ΚΑΙ ΕΙΝΑΙ ΑΥΤΟ ΠΟΥ ΑΝΑΡΤΗΘΗΚΕ

ΕΛΛΗΝΙΚΗ ΔΗΜΟΚΡΑΤΙΑ
ΝΟΜΑΡΧΙΑΚΗ ΑΥΤΟΔΙΟΙΚΗΣΗ
ΔΥΤ. ΑΤΤΙΚΗΣ
ΔΙΕΥΘΥΝΣΗ ΠΟΛΕΟΔΟΜΙΑΣ
ΤΜΗΜΑ ΤΟΠΟΓΡΑΦΙΚΟ

Συνοδεύει την υπ. αρ. 2320/2002

Απόφαση περί τροποποίησης του εγκ. ρυμ. σχεδίου Ασπροπύργου ... Ο.Τ. 521 ... 6/11/02

Θεωρήθηκε Ελευσίνα 29/10/02

O ΔΗΜΑΡΧΟΣ
Γ. ΛΙΑΚΟΣ

ΑΣΠΡΟΠΥΡΓΟΣ, /11/2001 Ο ΣΥΝΤΑΞΑΣ	ΑΣΠΡΟΠΥΡΓΟΣ, 10/11/2001 Ο ΕΠΙΒΛΕΠΩΝ	ΑΣΠΡΟΠΥΡΓΟΣ 10/11/2001 ΘΕΩΡΗΘΗΚΕ
ΦΙΛ. ΔΗΜΗΤΡΙΑΔΗΣ ΣΥΓΚ. ΜΗΧΑΝΙΚΟΣ	Ι. ΑΒΡΑΑΜ ΑΡΧ. ΜΗΧ/ΚΟΣ	Κ. ΠΑΝΑΓΙΩΤΙΔΗΣ ΠΟΛ. ΜΗΧ/ΚΟΣ

Αριθ. 3960/507/02 (3)

Αναγνώριση τμήματος της επαρχιακής οδού Αιδηψού - Αγ. Νικολάου εντός σχεδίου που τέμνει τα ΟΤ 26 - 27 - 28 ρυμοτομικού σχεδίου Αιδηψού ως οδό προ του 1923 στο σχέδιο πόλης χωριού Αιδηψού Ν. Ευβοίας.

Ο ΝΟΜΑΡΧΗΣ ΕΥΒΟΙΑΣ

Έχοντας υπόψη:

1. Τις διατάξεις του άρθρου 20 του από 17/7/23 Ν.Δ/τος

2. Την 34/16.6.77 εγκύκλιο Υπουργείου Δ.Ε. σχετικά με ιδιοτηκές οδούς που προϋπάρχουν του έτους 1923.

3. Τις διατάξεις του Ν. 3200/55 περί συμπλήρωσης των διατάξεων περί διοικητικής αποκέντρωσης.

4. Τις διατάξεις του Ν.Δ/τος 532/70 περί συμπλήρωσης των διατάξεων περί διοικητικής αποκέντρωσης.

5. Την εγκύκλιο 65/87.

6. Το Ν.Δ/γμα 690/48.

7. Τον Ν. 2218/94 (ΦΕΚ 90Α) και 2240/94 (ΦΕΚ 153Α) περί αρμοδιότητος Νομαρχών.

8. Την αίτηση του ενδιαφερόμενου ΝΙΚΟΛΑΟΥ ΜΑΡΟΥΛΑ.

8α. Το τοπογραφικό διάγραμμα του τεχν. τοπ. μηχανικού Νικολάου Μαρούλα η οδός έχει μήκος 63.00 μ. και πλάτος 7.00 μ.

9. Τα παρακάτω συμβόλαια 2457/1925, τα Η8922/74 - Η12043/Φ5 1/6/1977 της Δ/νσης Τεχνικών Υπηρεσιών Ν. Ευβοίας.

9α. Το απόσπασμα χάρτη ΓΥΣ του έτους 1907.

10. Το Δ/γμα έγκρισης ρυμοτομικού σχεδίου πόλης Αιδηψού ΦΕΚ 406/1884.

10α. Το απόσπασμα χάρτη σχεδίου πόλεως Αιδηψού.

10β. Το από 23.7.2002 απόσπασμα Δημ. Αιδηψού αριθ. απόφ. 135/2002.

11. Την 813/124/2002 εισήγηση της Δ/νσης ΧΟΠ Ν.Α. Ευβοίας.

12. Την από 24.4.2002 γνωμοδότηση του 6ου Πρακτικού ΣΧΟΠ θέμα 4ο της Ν.Α. Ευβοίας, αποφασίζουμε:

Την αναγνώριση τμήματος της οδού Αιδηψού - Αγ. Νικολάου που βρίσκεται στο σχέδιο πόλης Αιδηψού και τέμνει τα ΟΤ 26-27-28 του Δήμου Αιδηψού ως οδού προ του 1923, όπως φαίνεται στο συνημμένο τοπογραφικό διάγραμμα του τεχν. μηχ. Νικολάου Μαρούλα που θεωρείται από το Δντη ΧΟΠ Ν. Ευβοίας.

Τα οικόπεδα που έχουν ή αποκτούν πρόσωπο στην οδό θα διέπονται από τις πολεοδομικές διατάξεις που ισχύουν για το ρυμοτομικό σχέδιο και επίσης γι΄ αυτά θα έχουν ισχύ οι όροι δόμησης της άμεσης γειτονίας.


Από την παρούσα δεν προκύπτει σε βάρος του κρατικού προϋπολογισμού ούτε σε βάρος προϋπολογισμού του Δήμου Αιδηψού.

Η απόφαση αυτή να δημοσιευθεί στην Εφημερίδα της Κυβερνήσεως.


Χαλκίδα, 9 Οκτωβρίου 2002

Ο Νομάρχης

ΝΙΚΟΣ ΠΑΠΑΝΔΡΕΟΥ

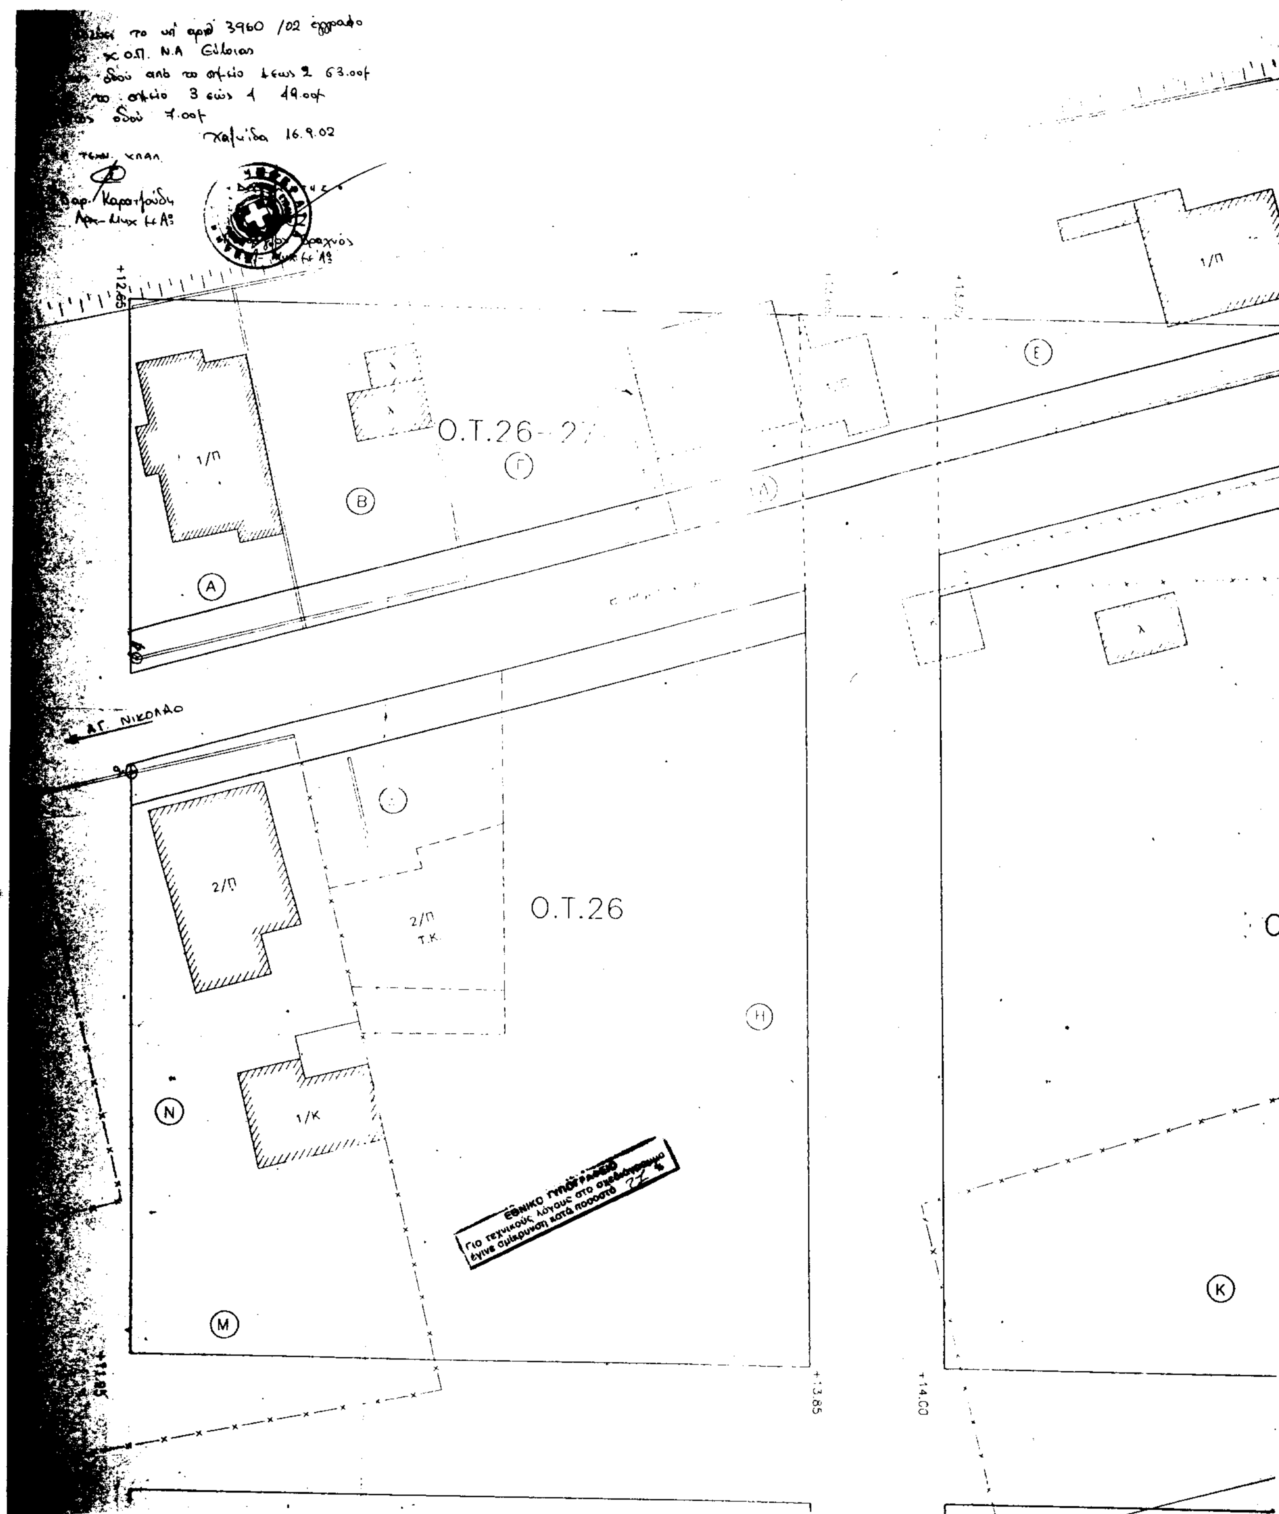

Χαλκίδα 16.9.02
+12.65
Ο.Τ.26-27
Ο.Τ.26
1/Π
2/Π
2/Π
Τ.Κ.
1/Κ
Α
Β
Γ
Ε
Η
Κ
Μ
Ν
ΑΓ. ΝΙΚΟΛΑΟ
+13.85
+14.00
ΕΘΝΙΚΟ ΤΥΠΟΓΡΑΦΕΙΟ
Για τεχνικούς λόγους στο σχεδιάγραμμα
έγινε σμίκρυνση κατά ποσοστό 77 %

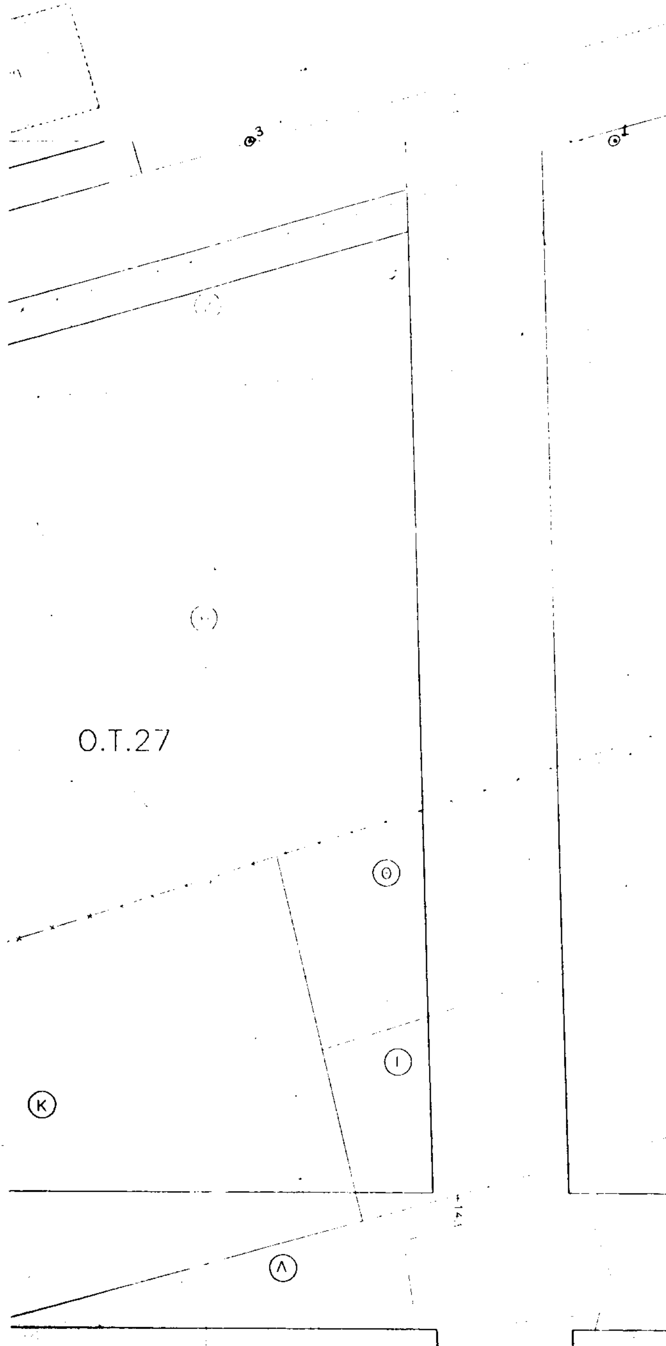

(Κ) ΑΓΓΕΛΙΚΗ ΒΕΡΓΗ
(Λ) ΝΙΚΟΛΑΟΣ ΠΑΛΛΗΑΣ
(Μ) ΚΛΗΡ/ΜΟΙ ΙΩΑΝΝΗ ΧΑΤΖΗΛΑΚΗ
(Ν) ΚΩΝ/ΝΟΣ ΒΑΣΙΛΕΙΟΥ
(Ξ) ΝΙΚΟΛΑΟΣ ΚΑΙ ΔΗΜΗΤΡΗΣ ΒΑΣΙΛΕΙΟΥ

ΕΡΓΟΔΟΤΗΣ: ΑΠΟΣΤΟΛΟΣ ΠΑΧΗΣ

ΕΡΓΟ: ΤΡΟΠΟΠΟΙΗΣΗ ΟΙΚΟΔΟΜΙΚΩΝ ΤΕΤΡΑΓΩΝΩΝ

ΘΕΣΗ: ΑΙΔΗΨΟΣ ΕΥΒΟΙΑΣ Ο.Τ. 26-27

ΜΕΛΕΤΗΤΗΣ:
ΤΕΧΝΙΚΗ ΕΤΑΙΡΕΙΑ "ΚΤΙΡΙΟΔΟΜΗ"
Α. κ Ι. ΛΕΤΩΝΗΣ – Ν. ΜΑΡΟΥΛΑΣ



ΘΕΜΑ ΣΧΕΔΙΟΥ: ΑΠΟΤΥΠΩΣΗ ΟΙΚΟΔΟΜΙΚΩΝ ΤΕΤΡΑΓΩΝΩΝ

ΑΡ. ΣΧ.: 1

ΚΛΙΜ.: 1:200

ΧΡΟΝΟΣ ΜΕΛΕΤΗΣ: ΙΑΝΟΥΑΡΙΟΣ 2002

ΥΠΟΓΡΑΦΗ-ΣΦΡΑΓΙΔΑ ΙΔΙΩΤΗ ΜΗΧΑΝΙΚΟΥ	ΥΠΟΓΡΑΦΗ-ΣΦΡΑΓΙΔΑ ΥΠΑΛΛΗΛΟΥ ΠΟΛΕΟΔΟΜΙΑΣ
ΝΙΚΟΣ Γ. ΜΑΡΟΥΛΑΣ ΤΟΠΟΓΡΑΦΟΣ ΜΗΧΑΝΙΚΟΣ Τ.Ε. ΑΦΜ: 040206868 ΔΟΥ: ΙΣΤΙΑΙΑΣ ΜΕΛΟΣ ΕΕΤΕΜ Αριθ. Μητρ. 5786 Ηρώων Πολυτεχνείου 2 Λ. ΑΙΔΗΨΟΥ Τηλ.: 0226-23521, 24621	

ΕΘΝΙΚΟ ΤΥΠΟΓΡΑΦΕΙΟ

ΕΦΗΜΕΡΙΣ ΤΗΣ ΚΥΒΕΡΝΗΣΕΩΣ

ΚΑΠΟΔΙΣΤΡΙΟΥ 34 * ΑΘΗΝΑ 104 32 * TELEX 223211 YPET GR * FAX 010 52 21 004
ΗΛΕΚΤΡΟΝΙΚΗ ΔΙΕΥΘΥΝΣΗ: http: www.et.gr
e-mail: webmaster @ et.gr

ΠΛΗΡΟΦΟΡΙΕΣ ΔΗΜΟΣΙΕΥΜΑΤΩΝ Φ.Ε.Κ.: Τηλ. 1464

Πληροφορίες Α.Ε. - Ε.Π.Ε. και λοιπών Φ.Ε.Κ.: **010 527 9000**

ΠΕΡΙΦΕΡΕΙΑΚΑ ΓΡΑΦΕΙΑ ΠΩΛΗΣΗΣ Φ.Ε.Κ.

ΘΕΣΣΑΛΟΝΙΚΗ - Βασ. Όλγας 227 - Τ.Κ. 54100 **(0310) 423 956**
ΠΕΙΡΑΙΑΣ - Γούναρη και Εθν. Αντίστασης Τ.Κ. 185 31 **010 4135 228**
ΠΑΤΡΑ - Κορίνθου 327 - Τ.Κ. 262 23 **(0610) 638 109 -110**
ΙΩΑΝΝΙΝΑ - Διοικητήριο Τ.Κ. 450 44 **(06510) 87215**
ΚΟΜΟΤΗΝΗ - Δημοκρατίας 1 Τ.Κ. 691 00 **(05310) 22 858**
ΛΑΡΙΣΑ - Διοικητήριο Τ.Κ. 411 10 **(0410) 597449**
ΚΕΡΚΥΡΑ - Σαμαρά 13 Τ.Κ. 491 00 **(06610) 89 127 / 89 120**
ΗΡΑΚΛΕΙΟ - Πλ. Ελευθερίας 1, Τ.Κ. 711 10 **(0810) 396 223**
ΛΕΣΒΟΣ - Πλ. Κωνσταντινουπόλεως Τ.Κ. 811 00 Μυτιλήνη **(02510) 46 888 / 47 533**

ΤΙΜΗ ΠΩΛΗΣΗΣ ΦΥΛΛΩΝ ΕΦΗΜΕΡΙΔΟΣ ΤΗΣ ΚΥΒΕΡΝΗΣΕΩΣ

Σε έντυπη μορφή:

- Για τα ΦΕΚ από 1 μέχρι 40 σελίδες 1 euro.
- Για τα ΦΕΚ από 40 σελίδες και πάνω η τιμή προσαυξάνεται κατά 0,05 euro για κάθε επιπλέον σελίδα.

Σε μορφή CD:

Τεύχος	Περίοδος	Τιμές σε EURO
Α.Ε. & Ε.Π.Ε.	Μηνιαίο	60
Α΄ και Β΄	3μηνιαίο	75
Α΄, Β΄ και Δ΄	3μηνιαίο	90
Α΄	Ετήσιο	180
Β΄	Ετήσιο	210
Γ	Ετήσιο	60
Δ΄	Ετήσιο	150
Παράρτημα	Ετήσιο	75
Αναπτυξιακών Πράξεων και Συμβάσεων (Τ.Α.Π.Σ.)	Ετήσιο	75
Νομικών Προσώπων Δημοσίου Δικαίου (Ν.Π.Δ.Δ.)	Ετήσιο	75
Δελτίο Εμπορικής και Βιομηχανικής Ιδιοκτησίας (Δ.Ε.Β.Ι.)	Ετήσιο	75
Ανωτάτου Ειδικού Δικαστηρίου	Ετήσιο	75
Διακηρύξεων Δημοσίων Συμβάσεων	Ετήσιο	75

Η τιμή πώλησης του Τεύχους Α.Ε. & Ε.Π.Ε. σε μορφή CD - rom για δημοσιεύματα μετά το 1994 καθορίζεται σε 30 euro ανά τεμάχιο, ύστερα από σχετική παραγγελία.
Η τιμή διάθεσης φωτοαντιγράφων ΦΕΚ 0,15 euro ανά σελίδα

ΕΤΗΣΙΕΣ ΣΥΝΔΡΟΜΕΣ Φ.Ε.Κ.

Τεύχος	Σε έντυπη μορφή: Κ.Α.Ε. Προϋπολογισμού 2531 euro	Σε έντυπη μορφή: Κ.Α.Ε. ΤΑΠΕΤ 3512 euro	Από το Internet: Κ.Α.Ε. Προϋπολογισμού 2531 euro	Από το Internet: Κ.Α.Ε. ΤΑΠΕΤ 3512 euro
Α΄ (Νόμοι, Π.Δ., Συμβάσεις κτλ.)	205	10,25	176	8,80
Β΄ (Υπουργικές αποφάσεις κτλ.)	293	14,65	205	10,25
Γ΄ (Διορισμοί, απολύσεις κτλ. Δημ. Υπαλλήλων)	59	2,95	ΔΩΡΕΑΝ	- -
Δ΄ (Απαλλοτριώσεις, πολεοδομία κτλ.)	293	14,65	147	7,35
Αναπτυξιακών Πράξεων και Συμβάσεων (Τ.Α.Π.Σ.)	147	7,35	88	4,40
Ν.Π.Δ.Δ. (Διορισμοί κτλ. προσωπικού Ν.Π.Δ.Δ.)	59	2,95	ΔΩΡΕΑΝ	- -
Παράρτημα (Προκηρύξεις θέσεων ΔΕΠ κτλ.)	30	1,50	ΔΩΡΕΑΝ	- -
Δελτίο Εμπορικής και Βιομ/κής Ιδιοκτησίας (Δ.Ε.Β.Ι.)	59	2,95	30	1,50
Ανωτάτου Ειδικού Δικαστηρίου (Α.Ε.Δ.)	ΔΩΡΕΑΝ	-	ΔΩΡΕΑΝ	- -
Προκηρύξεων Α.Σ.Ε.Π.	ΔΩΡΕΑΝ	-	ΔΩΡΕΑΝ	- -
Ανωνύμων Εταιρειών & Ε.Π.Ε.	2.054	102,70	587	29,35
Διακηρύξεων Δημοσίων Συμβάσεων (Δ.Δ.Σ.)	205	10,25	88	4,40
Α΄, Β΄ και Δ΄			352	17,60

Το κόστος για την ετήσια συνδρομή σε ηλεκτρονική μορφή για τα προηγούμενα έτη προσαυξάνεται πέραν του ποσού της ετήσιας συνδρομής του έτους 2002 κατά 6 euro ανά έτος παλαιότητας και κατά τεύχος

* Οι συνδρομές του εσωτερικού προπληρώνονται στις ΔΟΥ που δίνουν αποδεικτικό είσπραξης (διπλότυπο) το οποίο με τη φροντίδα του ενδιαφερομένου πρέπει να στέλνεται στην Υπηρεσία του Εθνικού Τυπογραφείου.
* Η πληρωμή του υπέρ ΤΑΠΕΤ ποσοστού που αντιστοιχεί σε συνδρομές, εισπράττεται και από τις ΔΟΥ.
* Οι συνδρομητές του εξωτερικού έχουν τη δυνατότητα λήψης των δημοσιευμάτων μέσω internet, με την καταβολή των αντίστοιχων ποσών συνδρομής και ΤΑΠΕΤ.
* Οι Νομαρχιακές Αυτοδιοικήσεις, οι Δήμοι, οι Κοινότητες ως και οι επιχειρήσεις αυτών πληρώνουν το μισό χρηματικό ποσό της συνδρομής και ολόκληρο το ποσό υπέρ του ΤΑΠΕΤ.
* Η συνδρομή ισχύει για ένα χρόνο, που αρχίζει την 1η Ιανουαρίου και λήγει την 31η Δεκεμβρίου του ίδιου χρόνου. Δεν εγγράφονται συνδρομητές για μικρότερο χρονικό διάστημα.
* Η εγγραφή ή ανανέωση της συνδρομής πραγματοποιείται το αργότερο μέχρι τον Φεβρουάριο κάθε έτους.
* Αντίγραφα διπλοτύπων, ταχυδρομικές επιταγές και χρηματικά γραμμάτια δεν γίνονται δεκτά.

Οι υπηρεσίες εξυπηρέτησης των πολιτών λειτουργούν καθημερινά από 08.00΄ έως 13.00΄

ΑΠΟ ΤΟ ΕΘΝΙΚΟ ΤΥΠΟΓΡΑΦΕΙΟ